

SUSPENSIÓ DE LICÈNCIES

Sectors on s'aplica la suspensió de licències

E4 - Dotació d'equipaments	555 m2
PMU 1 - Oix	3.504 m2
PMU 2 - El veïnat de Fluvia	3.681 m2
PAU 1 - Montagut	1.509 m2
PAU 2 - Oix	7.853 m2
PAU 3 - El veïnat de Fluvia	4.930 m2
SUD 1 - Montagut	26.002 m2
SUD 2 - Montagut	22.741 m2
SUD 3 - Montagut	9.821 m2
SUD 4 - Montagut	14.704 m2
SUD 5 - La Cometa	23.690 m2


3 la Cometa





1 Montagut



2 Oix

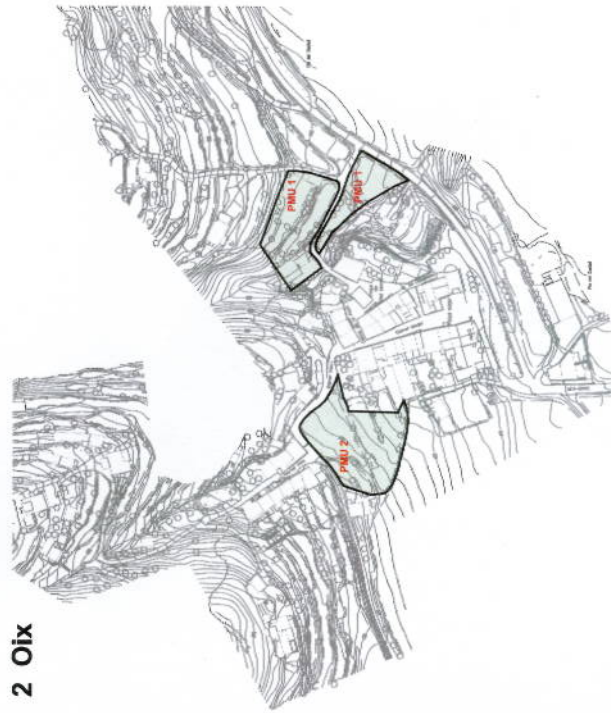

4 el veïnat de Fluvia

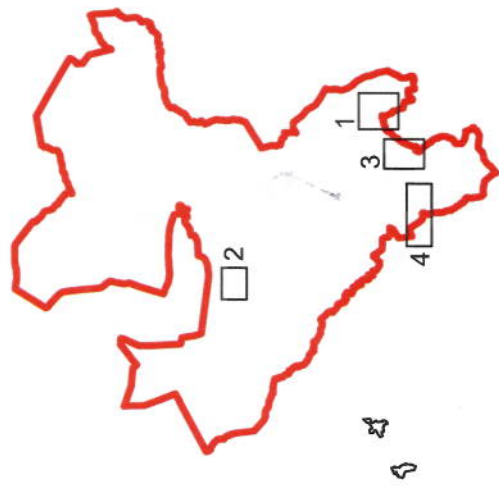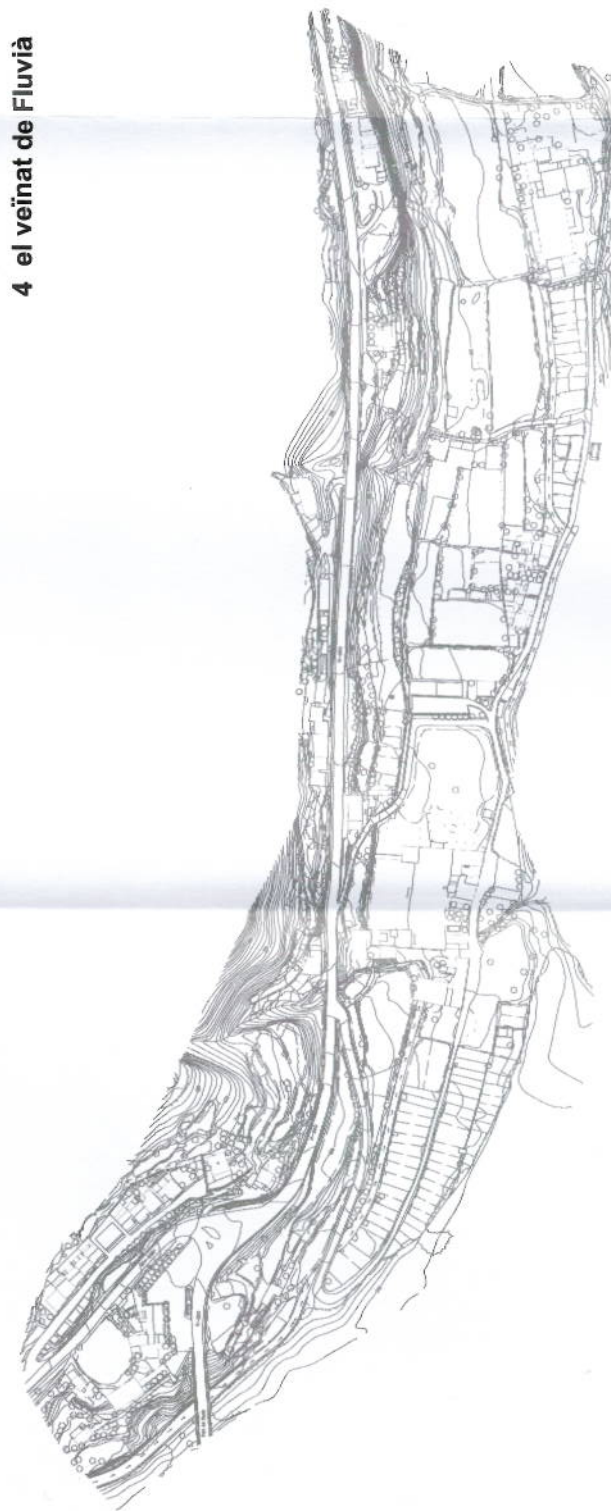

AJUNTAMENT DE MONTAGUT I OIX

PLA D'ORDENACIÓ URBANÍSTICA MUNICIPAL
Aprovació inicial
març 2015


Plànol

Ambit i abast de la suspensió de licències

Número

Escala 1/5.000

SLL.1

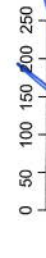

Equip redactor

UFV arquitectes

