

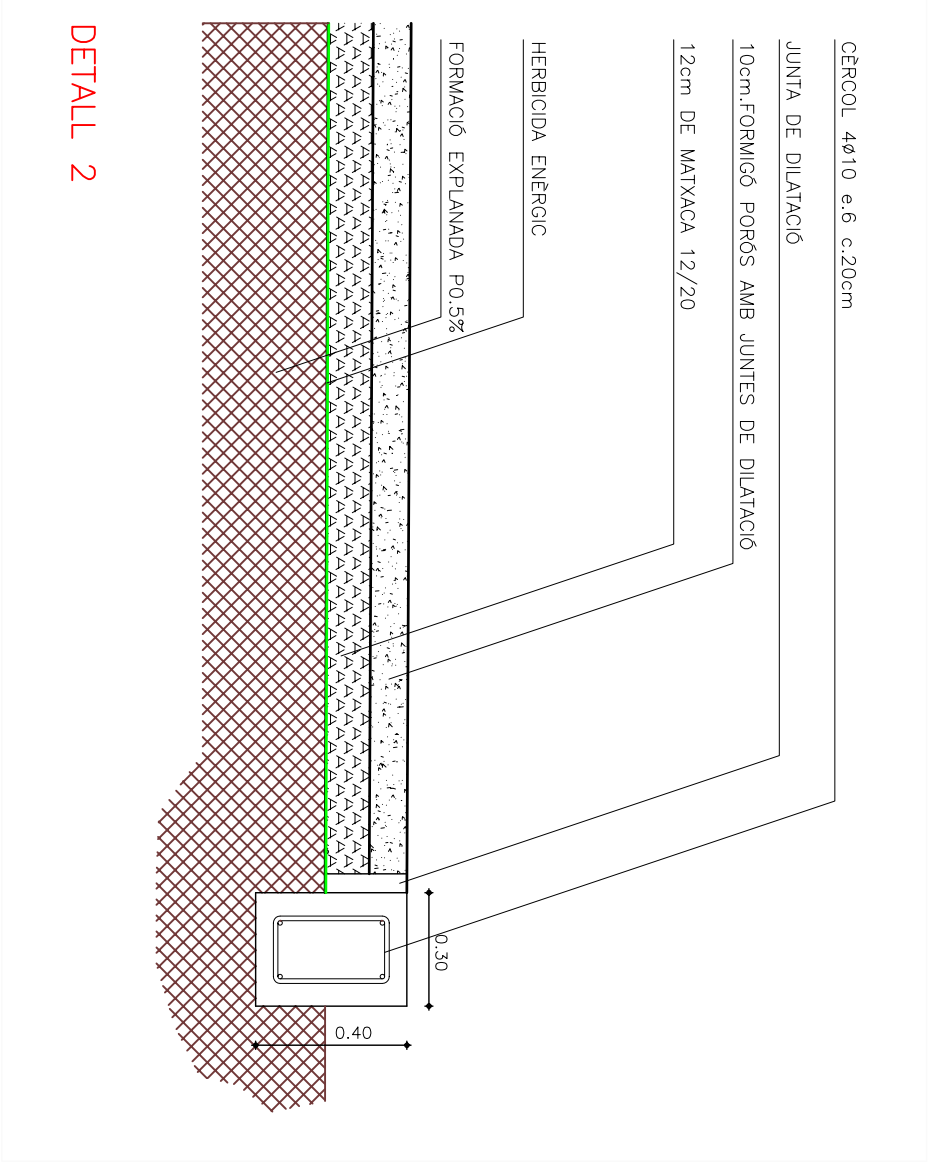
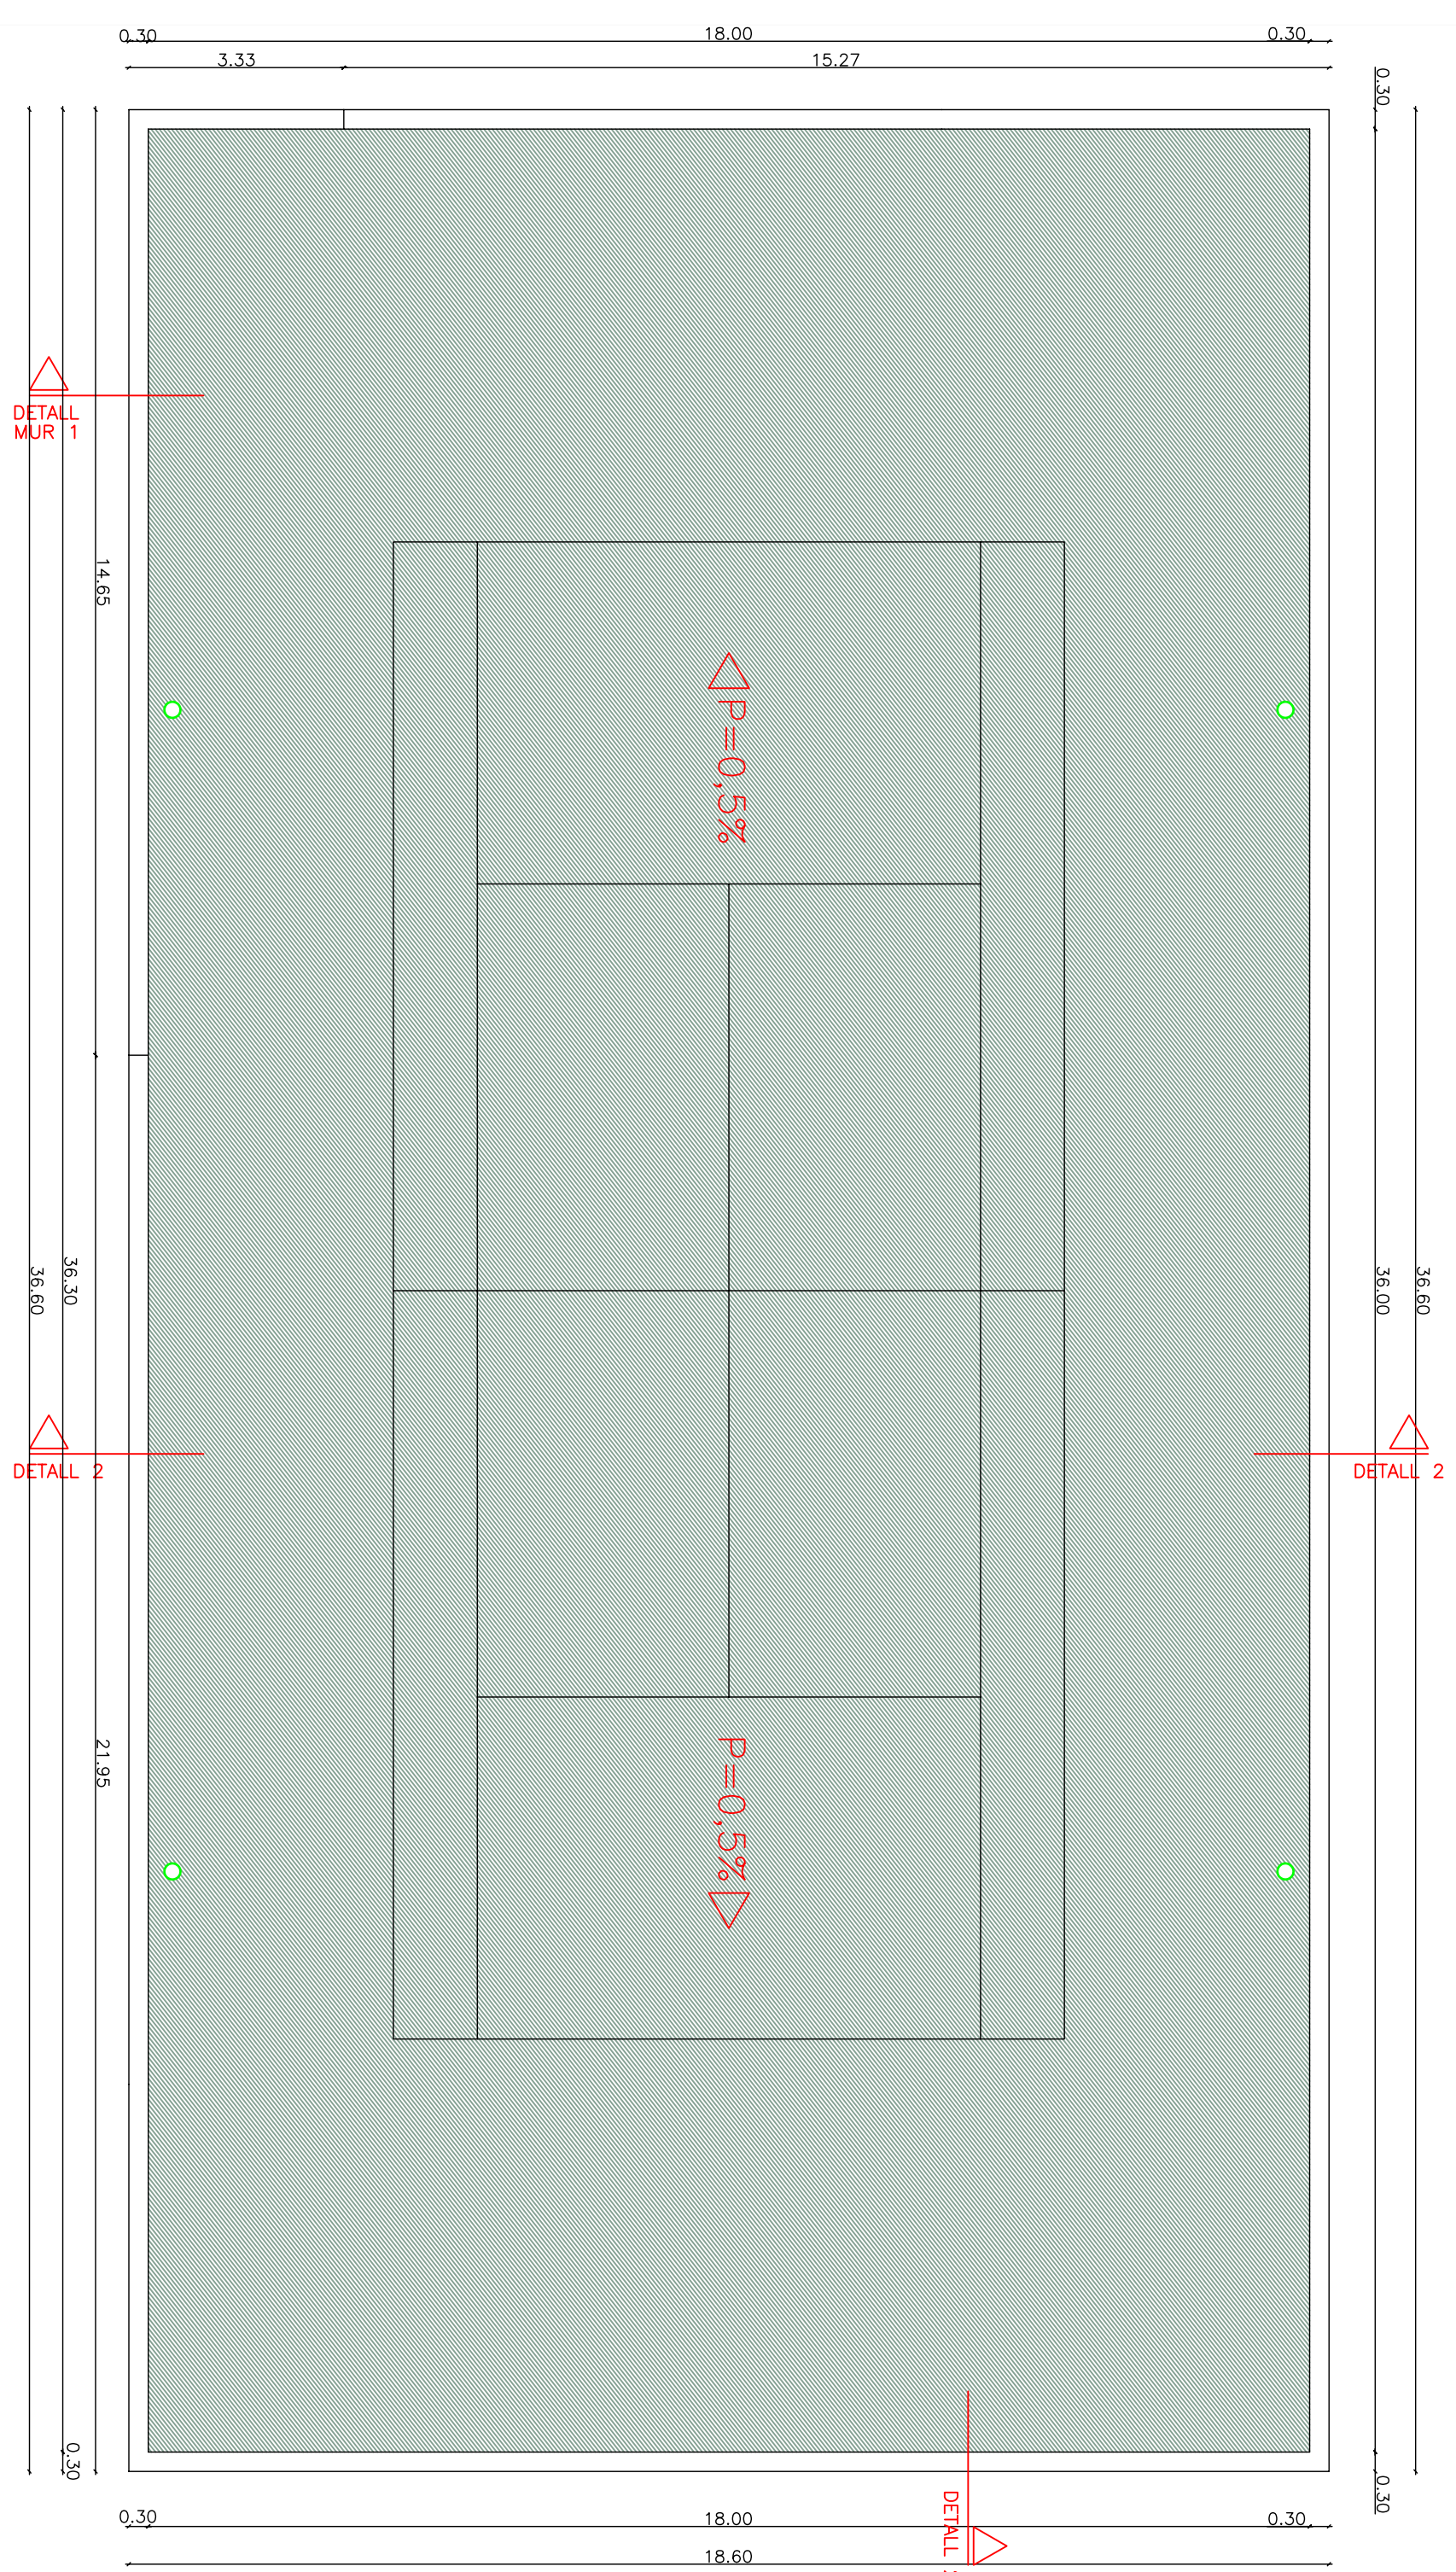
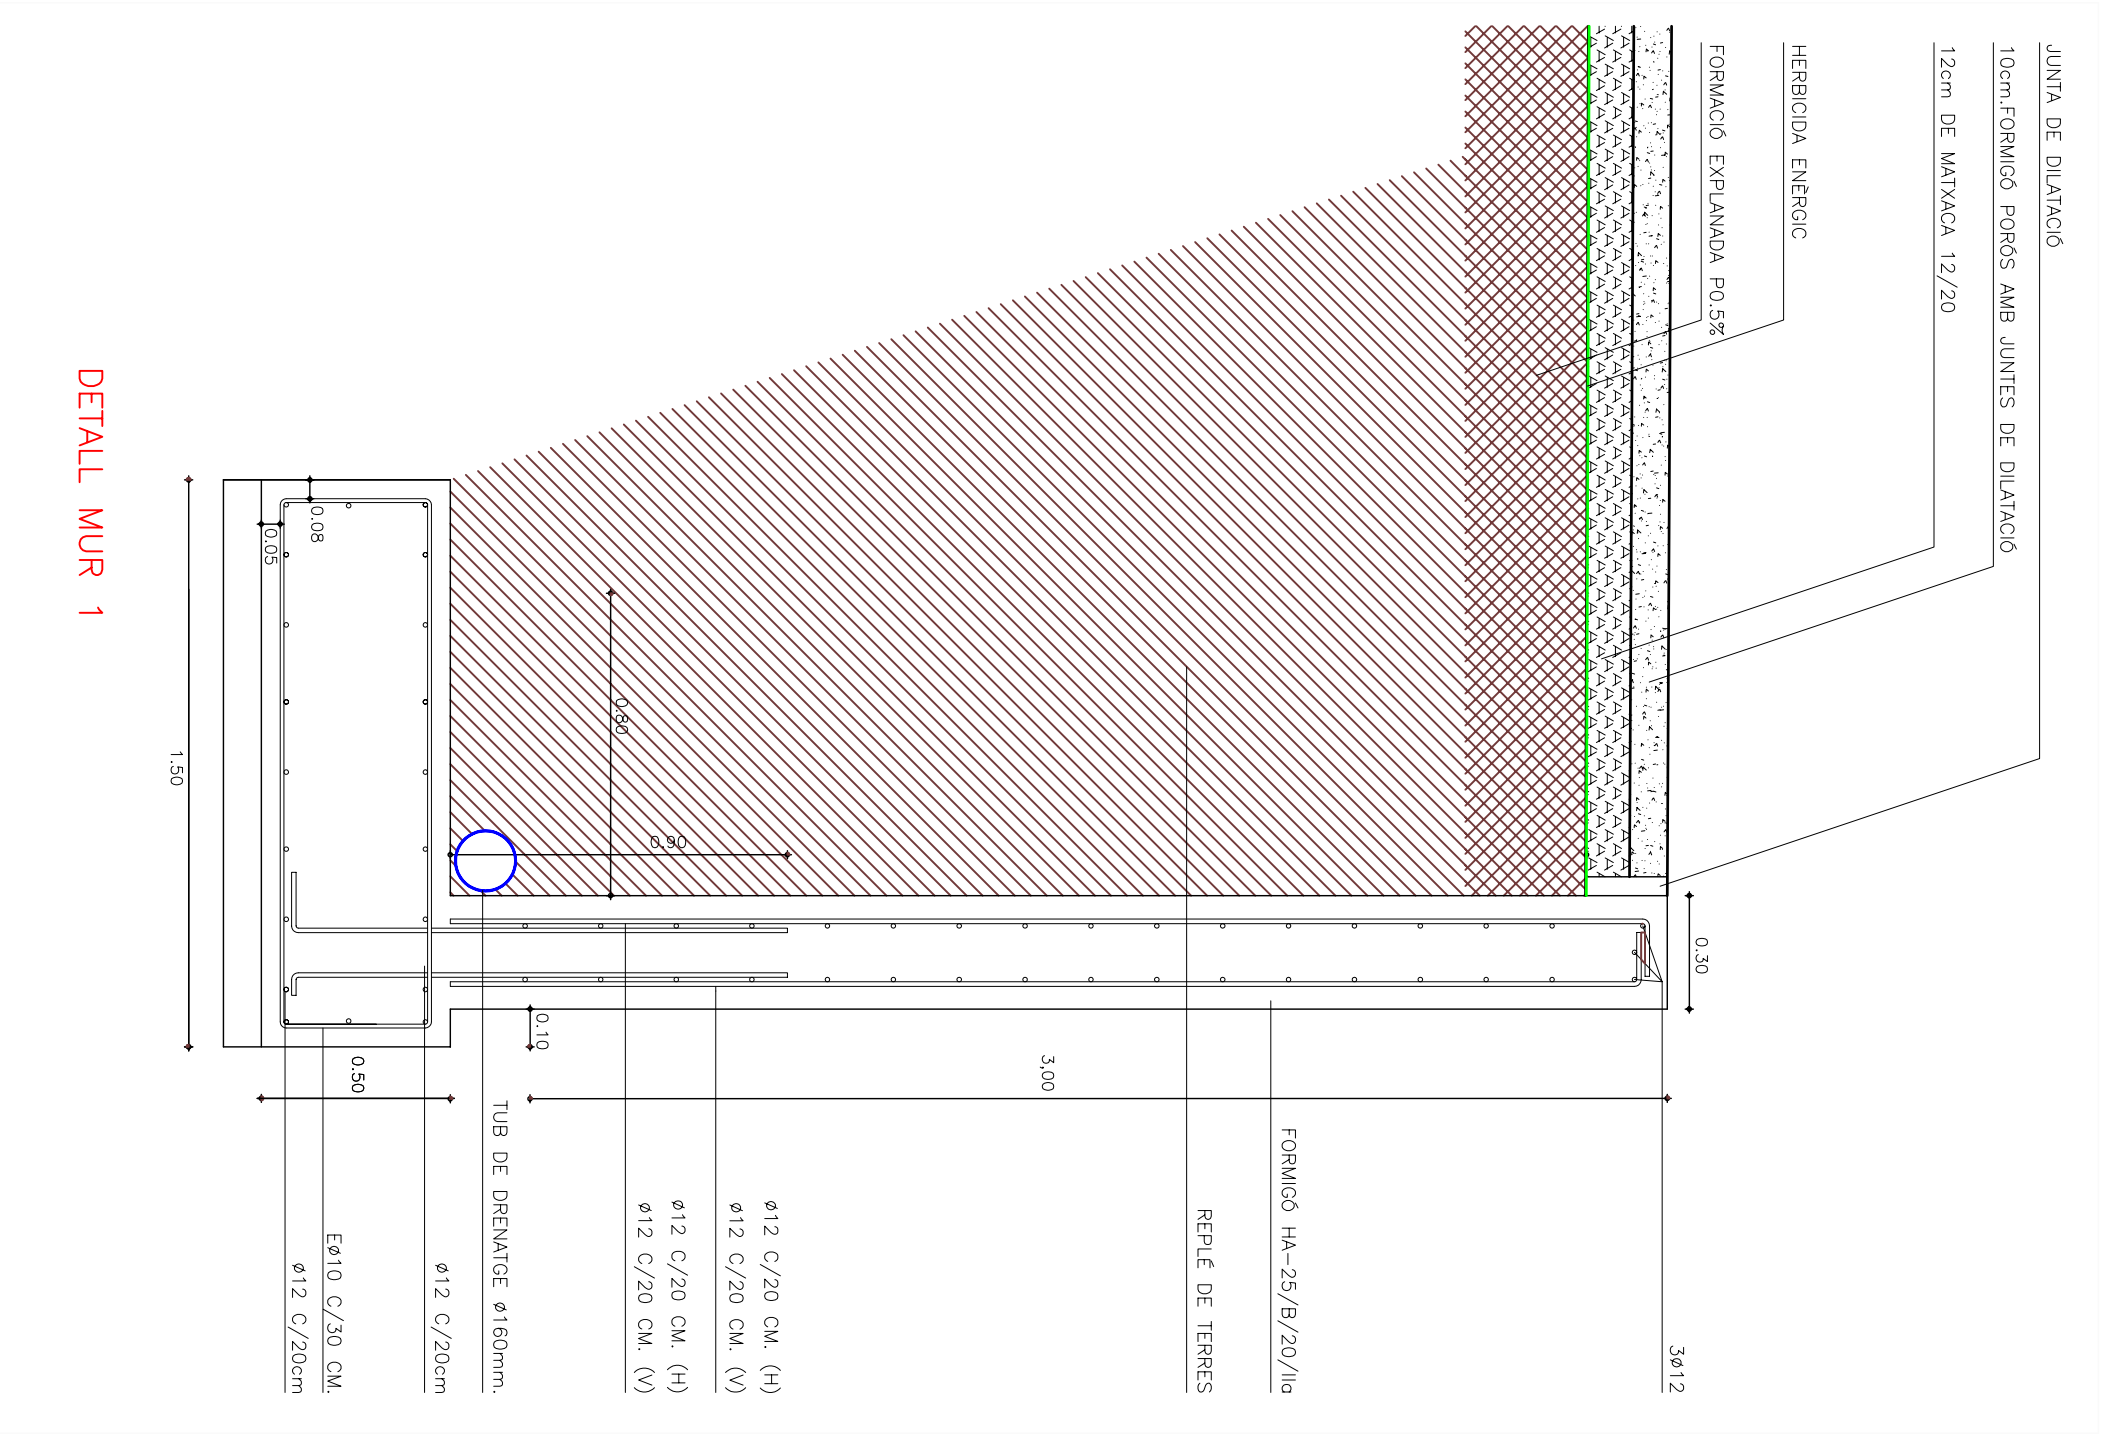


**PLANTA FONAMENTS  
PRE-INSTAL·LACIÓ ELÈCTRICA**

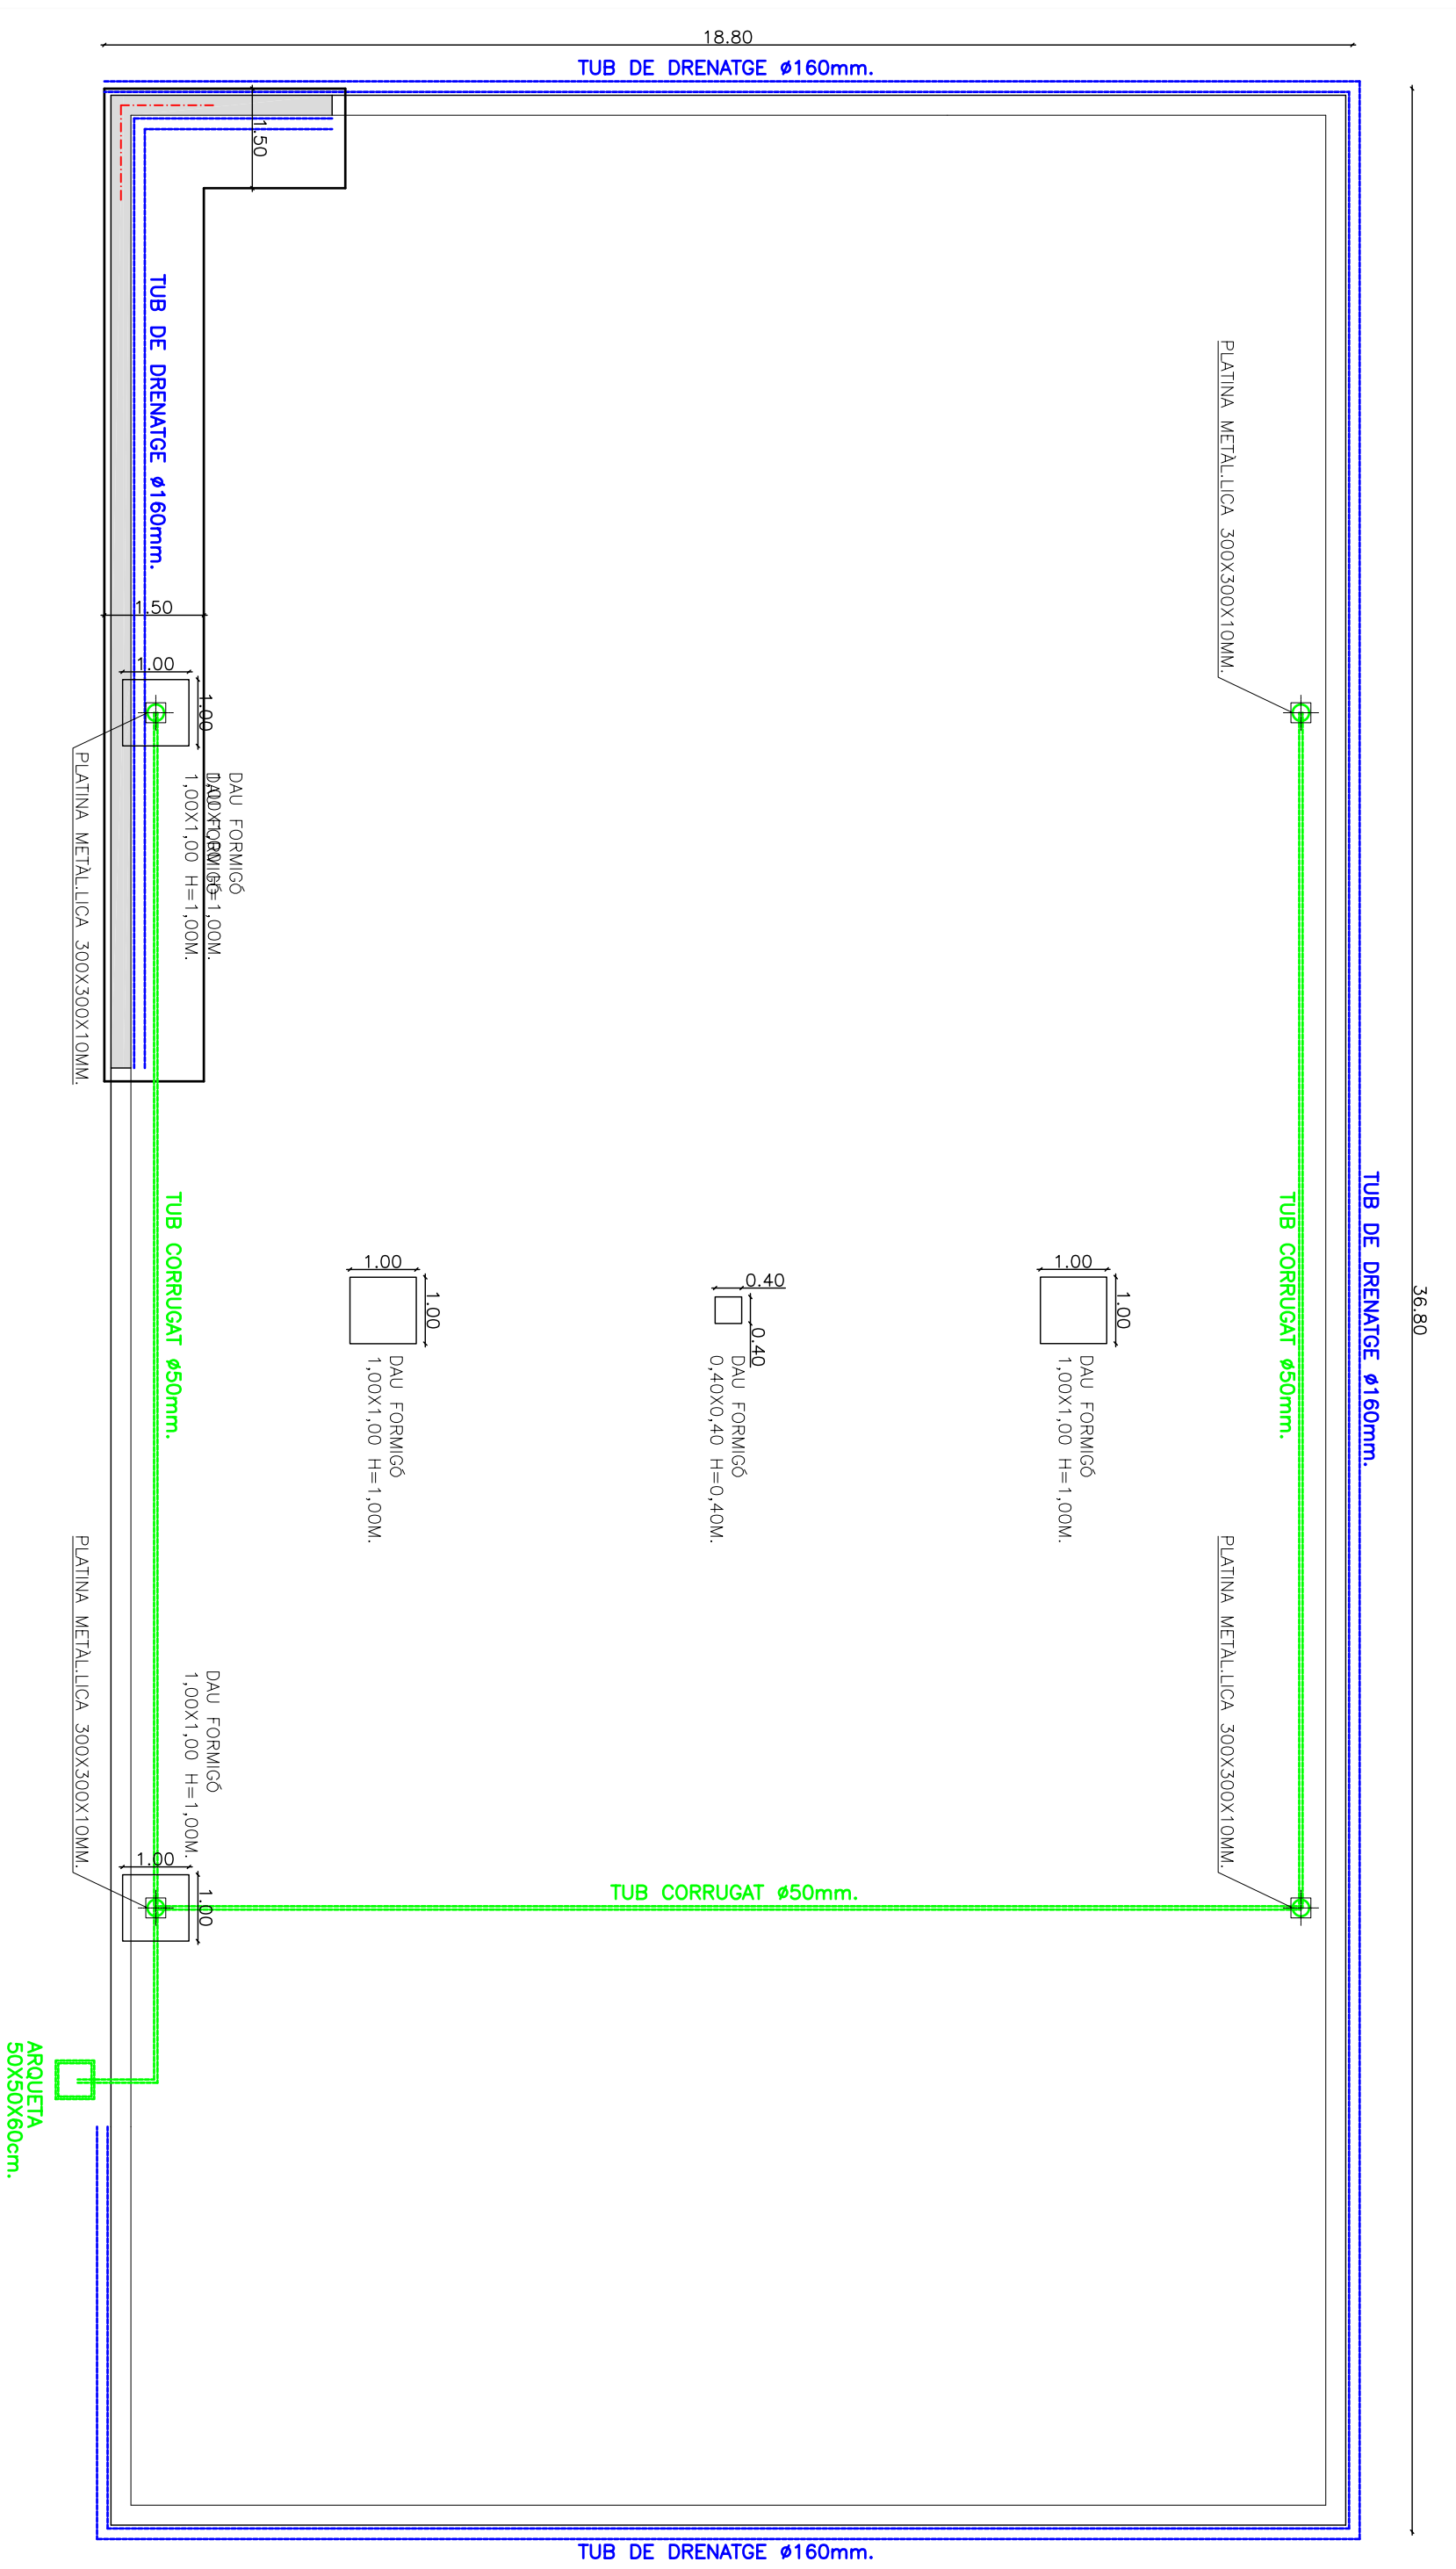


**PLANTA  
SUP·P·L·S·T·A· T·E·N·I·S = 648,00m<sup>2</sup>**

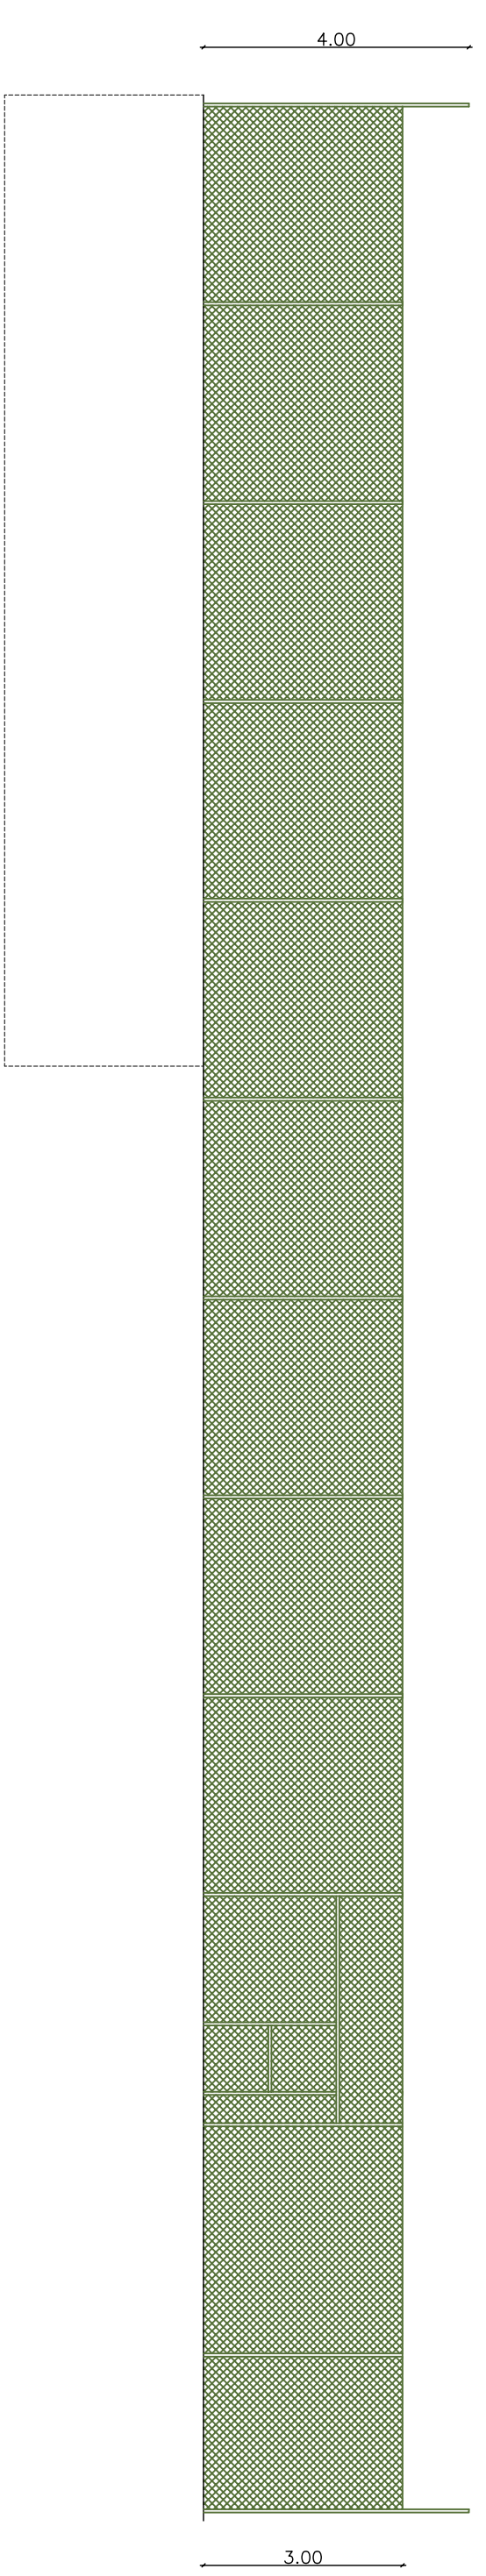

**FAÇANA PRINCIPAL**

**FAÇANA LATERAL**

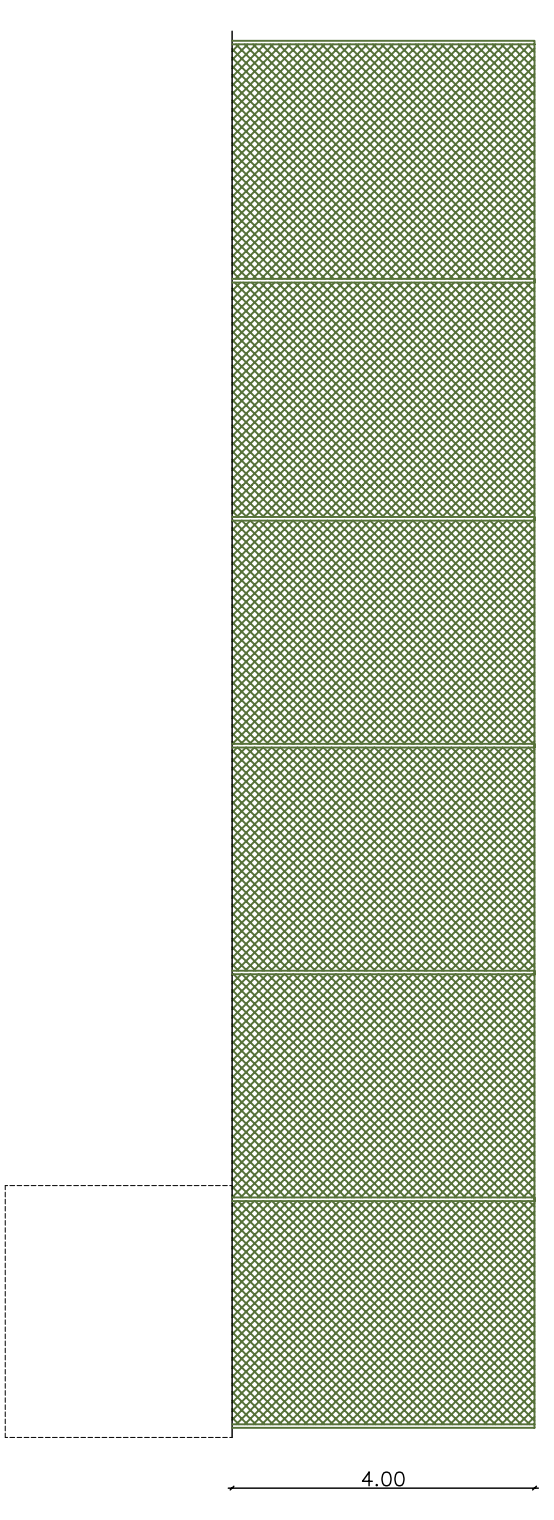

**AJUNTAMENT DE PARDINES  
PROJECTE BÀSIC I EXECUTIU DE PISTA DE TENNIS**

PROMOTOR: AJUNTAMENT PARDINES  
SITUACIÓ: SECTOR ENTRADA PARDINES  
POBLACIÓ: GIV-5962 CARRETERA DE RIBES DE PRESER PARDINES  
DATA: JUNY 2009  
PLÀNOL: PISTA TENNIS DETALLS  
ESCALA: E 1:100 / 1:20  
REF.: PR2D/16808  
ARQUITECTE: XAVIER SAOURNÍ I ROQUE

**S A D R N I**  
ESTUDI D'ARQUITECTURA  
C/ PROGRES 24 1r 2a 17500 RIPOLL  
Tel. 972 70 07 99 Fax. 972 71 45 25  
Email: xavis@oadc.es