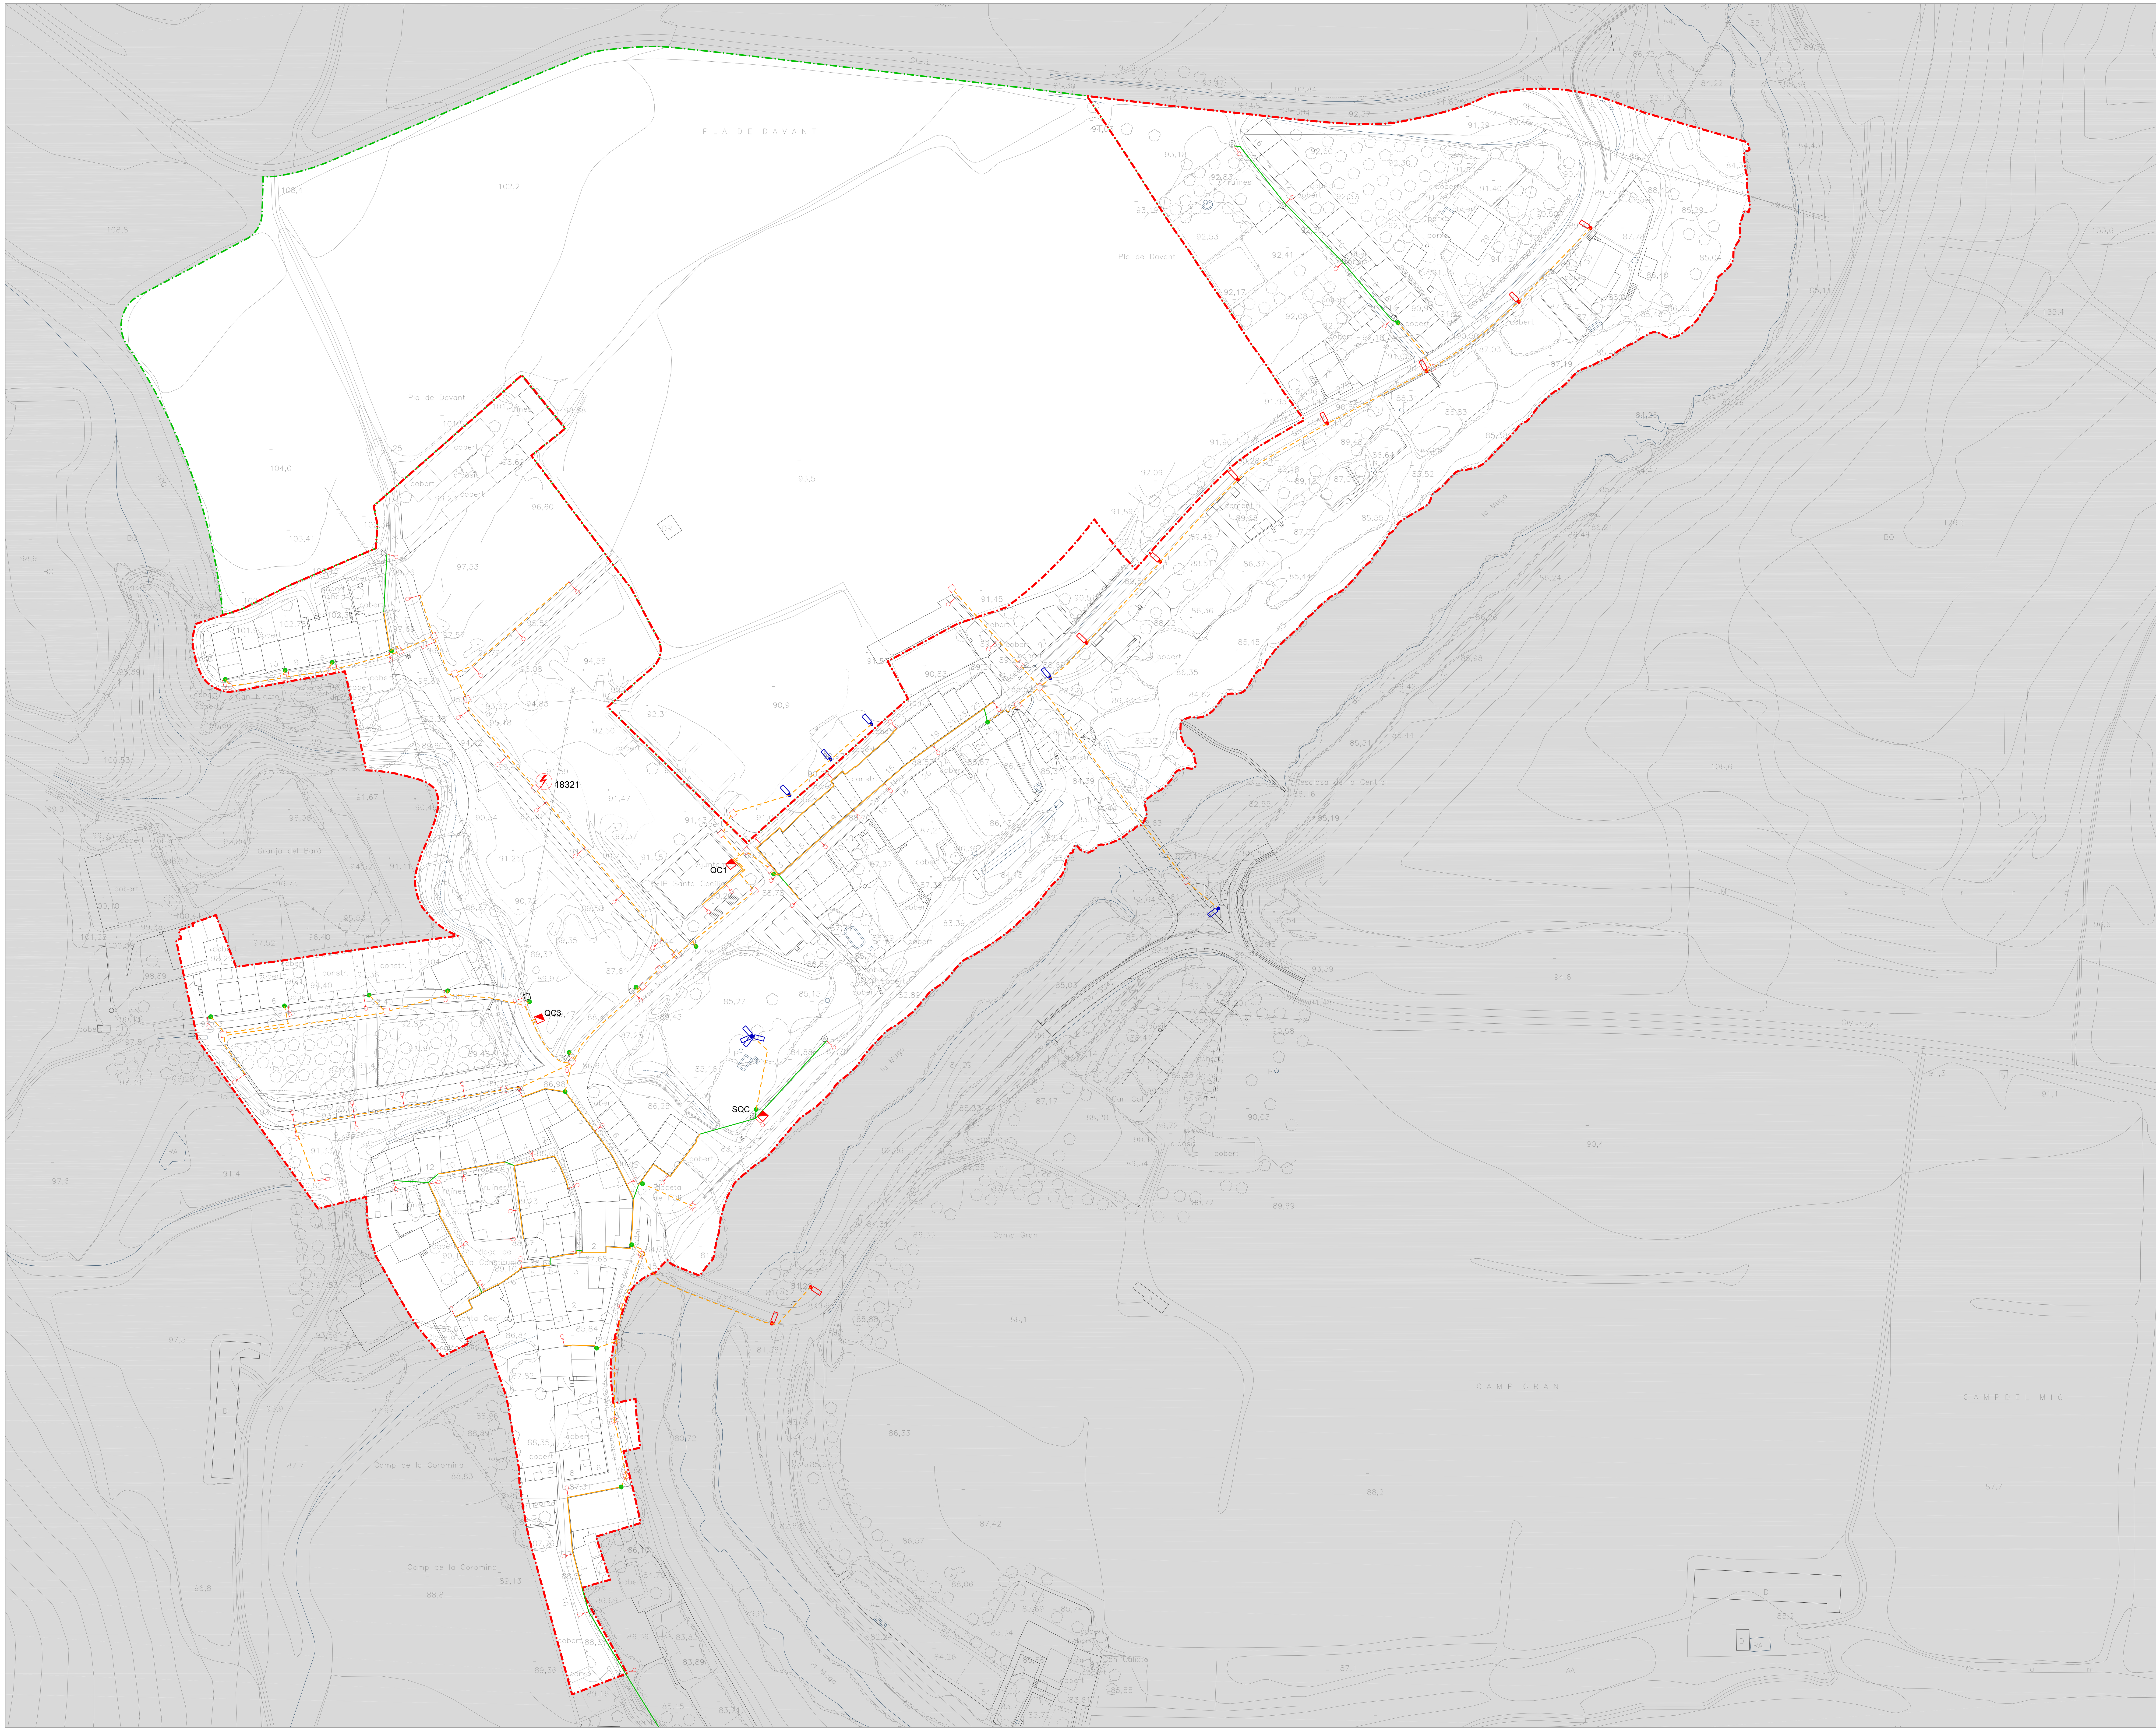

Llegenda enllumenat

- Xarxa soterrada
- Xarxa aèria per façana
- Xarxa aèria
- Fanal tipus bàcul
- Fanal tipus (Foco)

Fanals amb columna

- Fanal tipus 1
- Fanal tipus 2 (columna més alta)
- Fanal tipus 3
- Fanal tipus 4
- Estació transformadora
- Quadre
- Arqueta
- Pla de Fusta
- Conversió soterrat-aeri o aeri-soterrat

- Límit sòl urbà
- Sòl urbà
- Sòl no urbanitzable

0 10 20 30 40 50m

N

BOADELLA I LES ESCAULES

Títol del projecte

REVISIÓ DE LES N.N.S.S. NOU PLA D'ORDENACIÓ URBANÍSTICA MUNICIPAL

Municipi

BOADELLA D' EMPORDÀ

Comarca

ALT EMPORDÀ

Títol del Plànol

XARXA D'ENLLUMENAT NUCLI DE BOADELLA

Escala

A1 1:1000
A3 1:2000

Núm. plànol

I.7.5a

Data

MAIG 2010

SOLÉ ROMAN ARQUI-TECTES
c/ rosa sensat 3
08005 barcelona
projectes@sole-roman.com
t. 93 163 34 50
f. 93 163 34 51